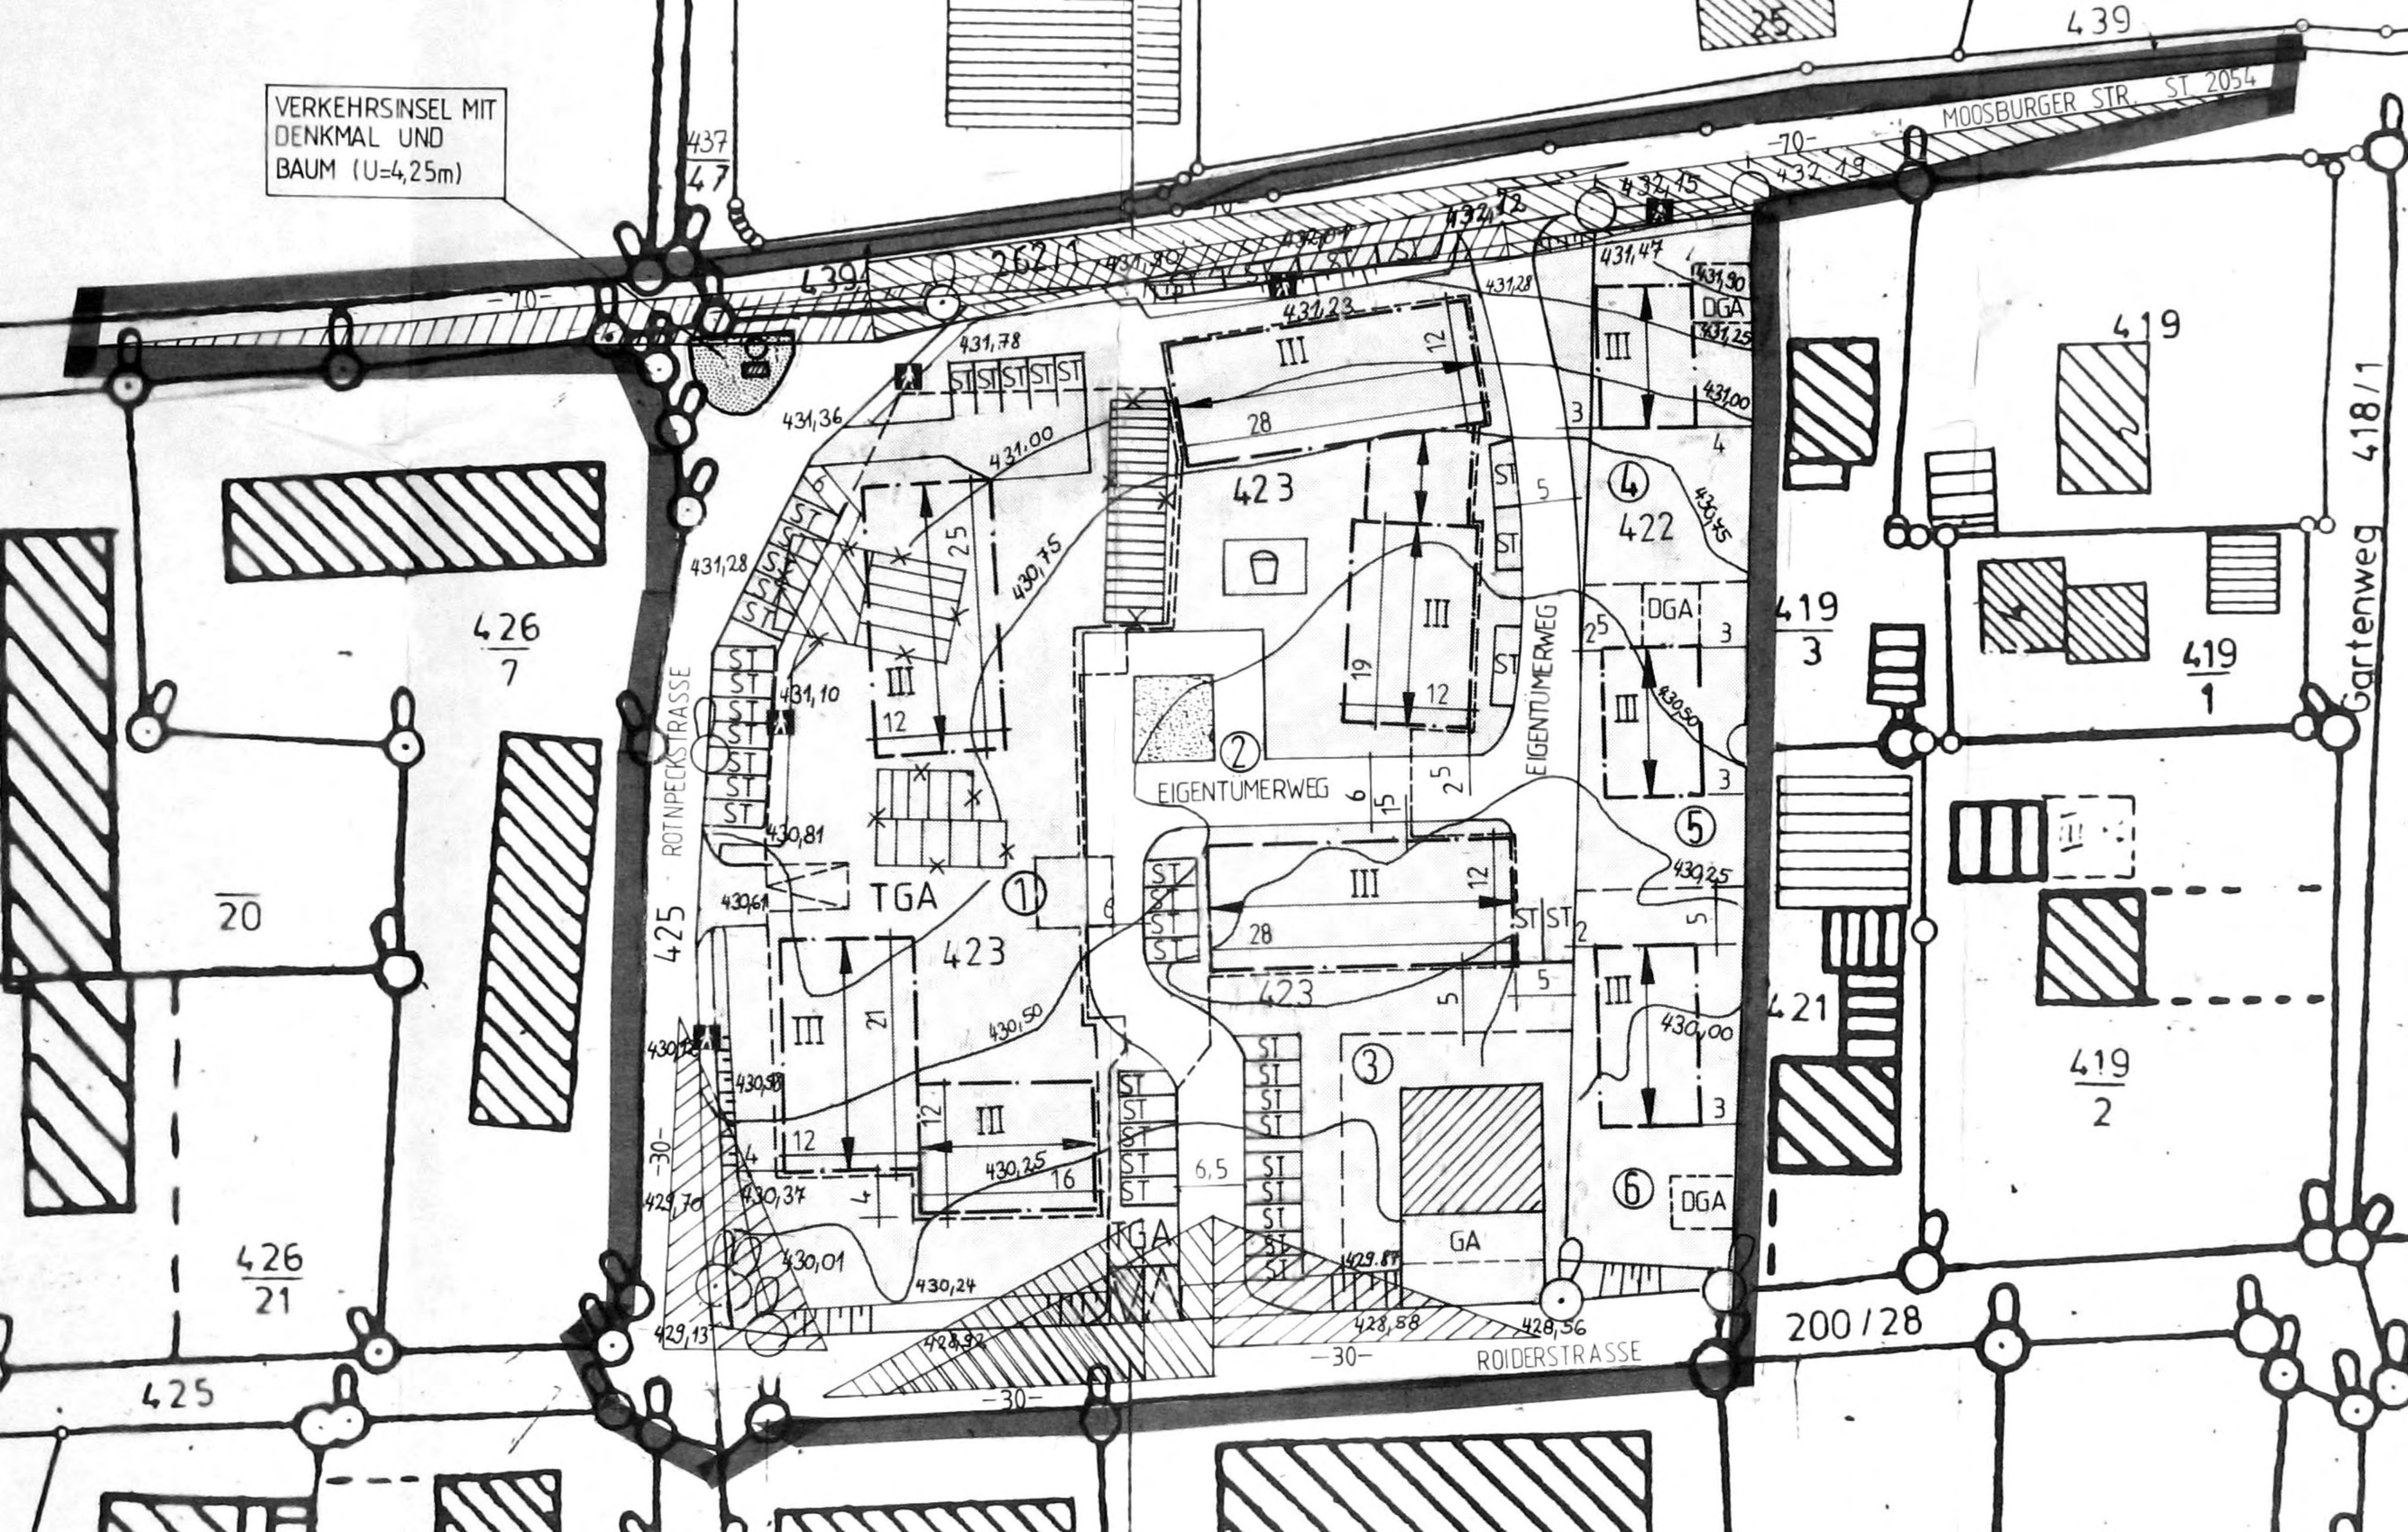

VERKEHRSINSEL MIT DENKMAL UND BAUM (U=4,25m)
MOOSBURGER STR. ST 2054
ROTNPECKSTRASSE
EIGENTUMERWEG
EIGENTUMERWEG
ROIDERSTRASSE
Gartenweg
TGA
DGA
GA
423
422
419
419/3
419/1
419/2
418/1
421
426/7
426/21
425
20
200/28
439
437/47
262/1